



RN19

Héricourt – Echangeur de Sevenans

Dossier d'enquête publique

**Volume 1 – Dossier d'enquête
préalable à la DUP**

Pièce C – Plan général des travaux

Janvier 2024

Repères au sein du dossier d'enquête préalable à la DUP

Guide de lecture

Volume 1 : Le dossier d'enquête préalable à la DUP

*Le présent document
constitue la pièce
suivante*



- L Pièce A : Objet de l'enquête - Informations juridiques et administratives
- L Pièce B : Plan de situation
- L **Pièce C : Plan général des travaux**
- L Pièce D : Notice explicative caractéristiques des ouvrages les plus importants et appréciation sommaire des dépenses
- L Pièce E : Evaluation socio-économique
- L Pièce F : Avis, bilan de la concertation et mémoire en réponse

Volume 2 : L'étude d'impact

- L Pièce A : Résumé non technique
- L Pièce B : Etude d'impact
- L Pièce C : Annexes de l'étude d'impact
- L Pièce D : Avis de l'AE et mémoire en réponse à l'avis de l'AE

Volume 3 : Le dossier de Demande d'Autorisation Environnementale (DAE)

- L Pièce A : Pièces générales
- L Pièce B : Volet Loi sur l'Eau
- L Pièce C : Demande de dérogation au titre du 4^o de l'article L. 411-2 du code de l'environnement
- L Pièce D : Evaluation des incidences sur les sites Natura 2000

Ind.	Date	Nature de l'évolution	Rédaction	Vérification	Validation
			Nom	Nom	Nom
E02	12/01/2024	Version enquête publique	CNG	CNG	CNG
D02	04/08/2022	Finalisation pour CIS	CNG	CNG	CNG
D01	17/06/2022	Prise en compte des remarques du MOA	LMA	CNG	RBA
C01	22/12/2021	Compléments	SLA /CNG	CNG	EBE
B01	19/10/2021	Compléments	SLA /CNG	CNG	EBE
A01	30/06/2021	Création du document	SLA /CNG	CNG	EBE

0	1	3	4	8	8	4	6	T	O	1	E	N	V	D	U	P	P	I	E	C	E	C	E	O	2
N° d'affaire								Phase			Domaine			Type doc			Libre				Indice				

Plan général des travaux envisagés

Les cartes pages suivantes présentent, à titre indicatif, le plan général du projet et son implantation au sein de l'environnement. Le liseré rouge illustre la bande de Déclaration d'Utilité Publique du projet.

Échenans-sous-Mont-Vaudois

Mur de soutènement

Banvillars

← RN19 VESOUL

Début du projet

Bassin 1bis

OA1 - PI
RD683
(Démolition - reconstruction)

Brevilliers

Héricourt



EMPRISES

PRÉFET
DE LA RÉGION
BOURGOGNE
FRANCHE-COMTÉ




PLANCHE N°

Echelle : 1 / 5 000
Date: 17/05/2022

1 / 3

Légende


-  Limites communales
-  Empise routière + dépendances
-  Bassin
-  Projet RN19
-  Emprise domaine publique
-  Bassin supprimé et/ou renaturé
-  Emprise travaux
-  Déblais
-  Ecran acoustique
-  Remblais

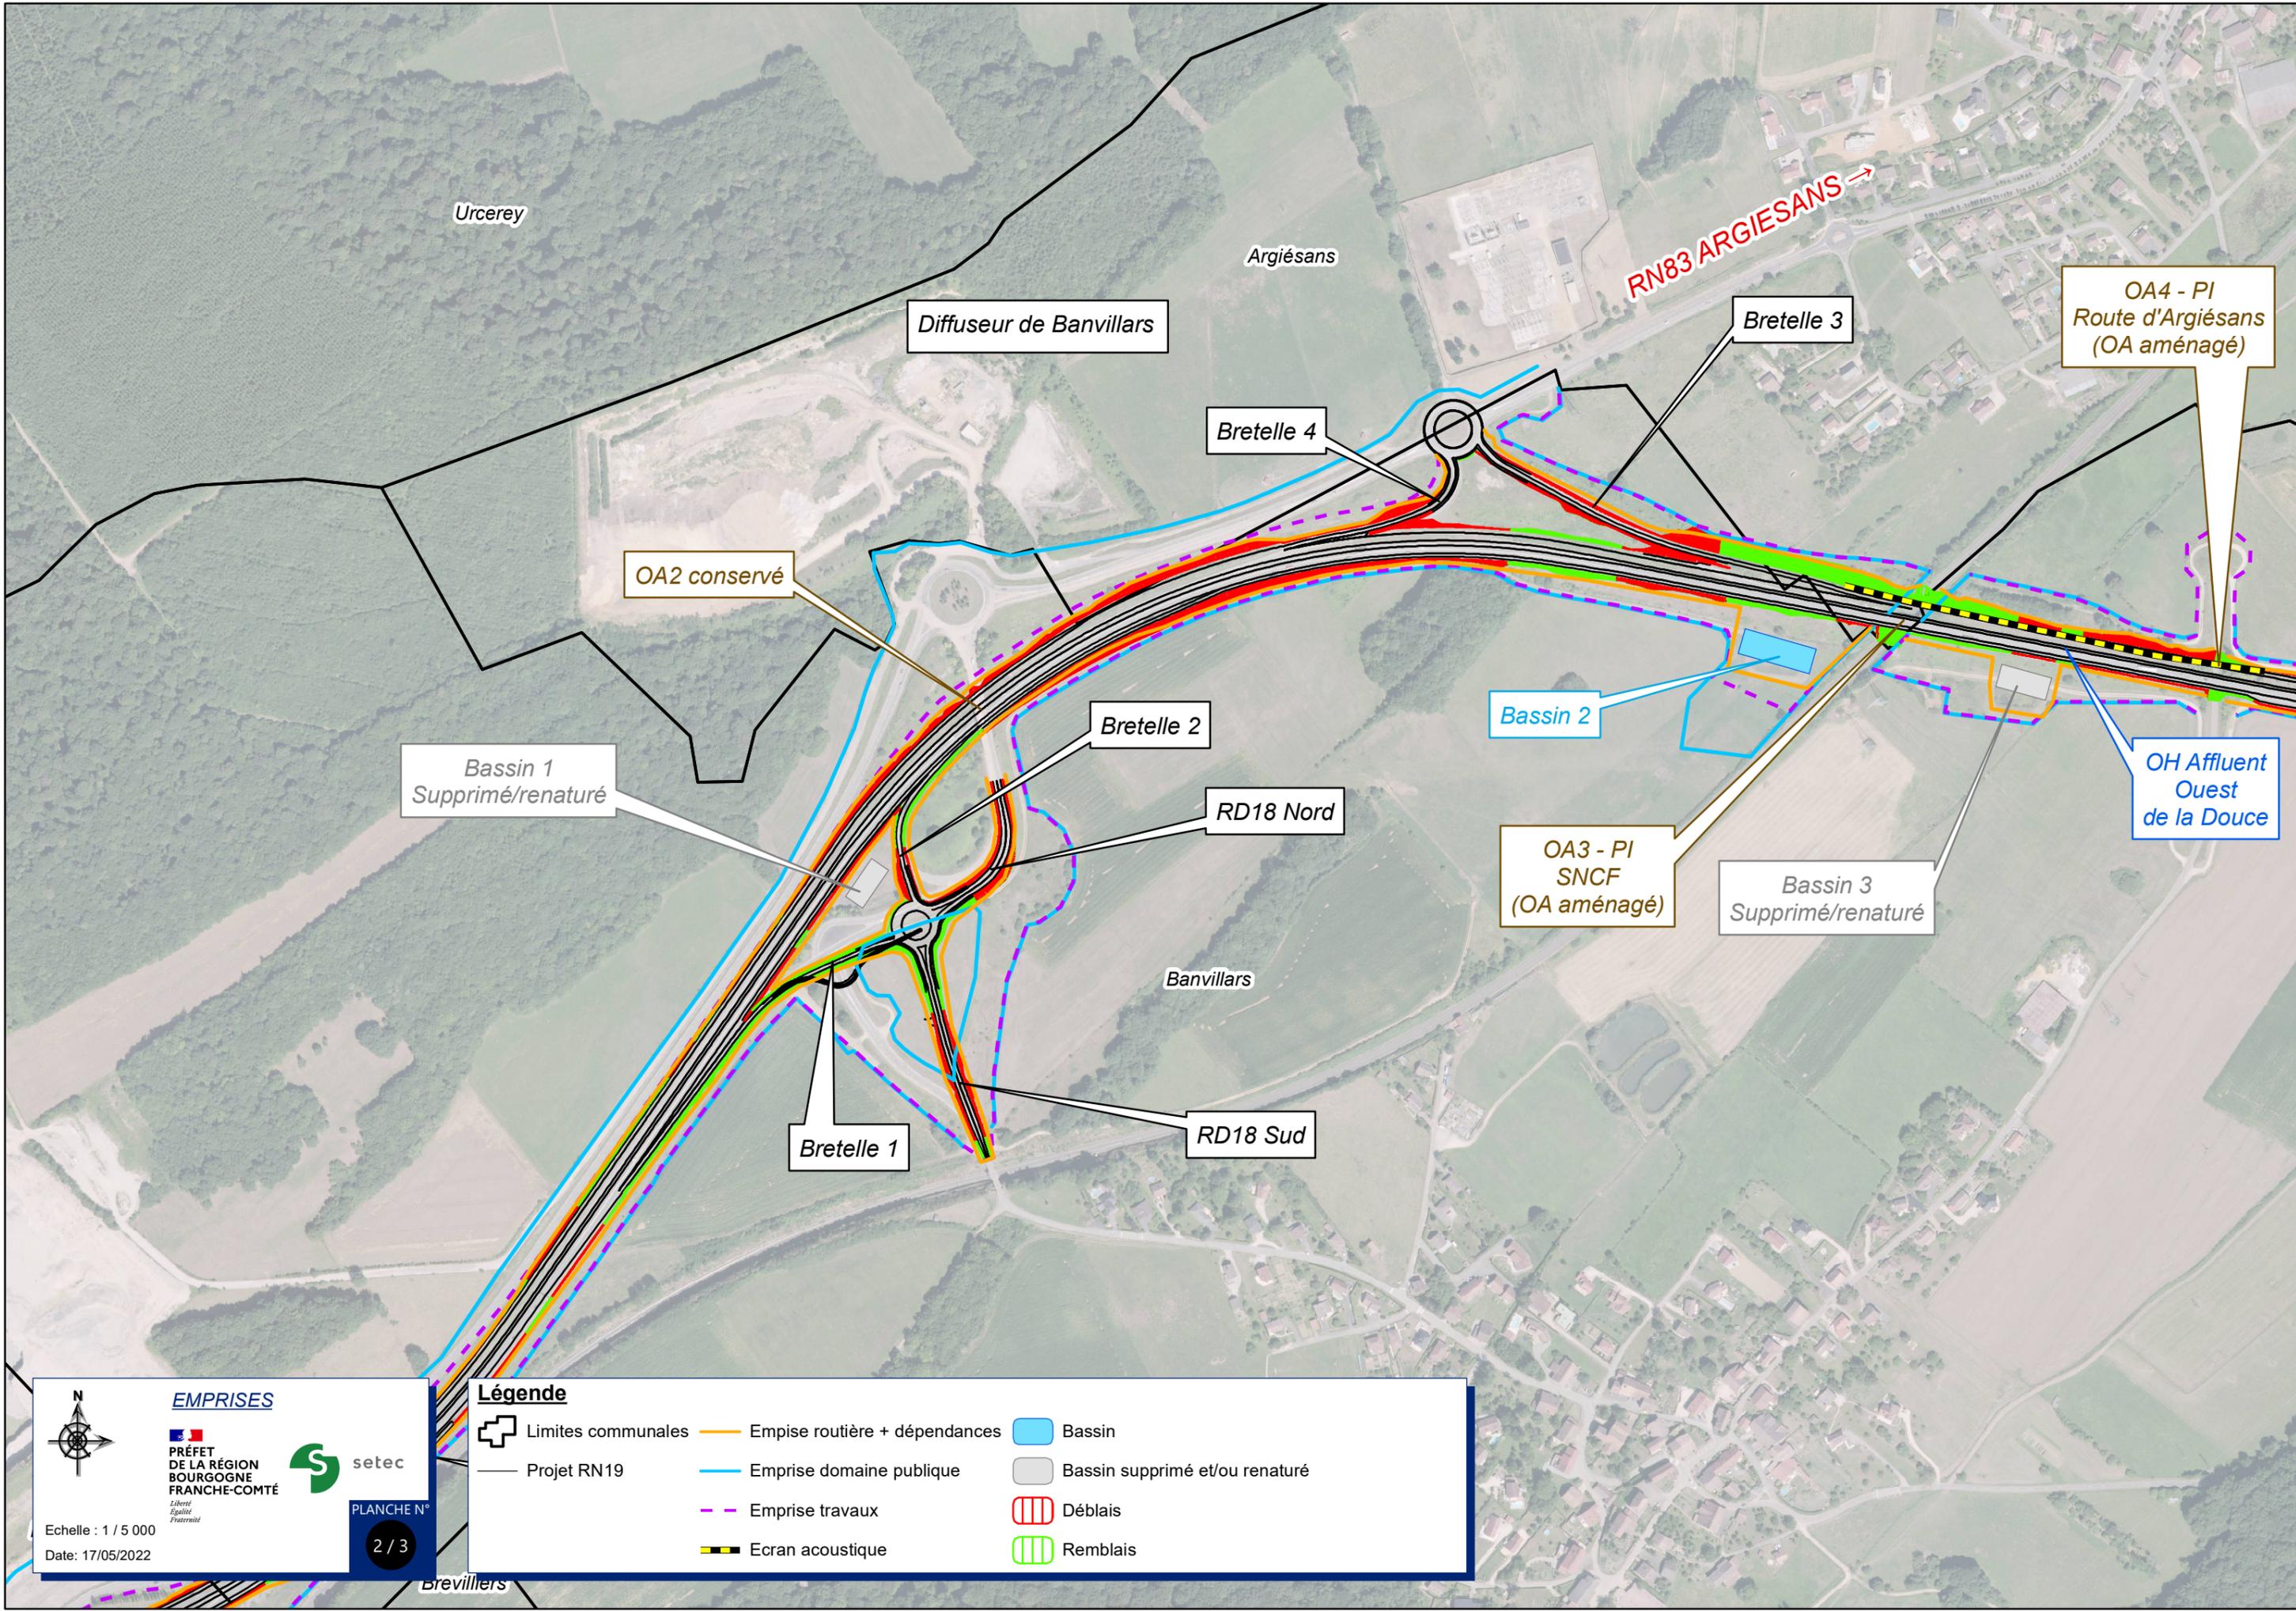


EMPRISES
 PRÉFET DE LA RÉGION BOURGOGNE FRANCHE-COMTÉ
 **setec**
 PLANCHE N° 2 / 3
 Echelle : 1 / 5 000
 Date: 17/05/2022

Légende

 Limites communales	 Empise routière + dépendances	 Bassin
 Projet RN19	 Emprise domaine publique	 Bassin supprimé et/ou renaturé
 Emprise travaux	 Déblais	 Remblais
 Ecran acoustique		

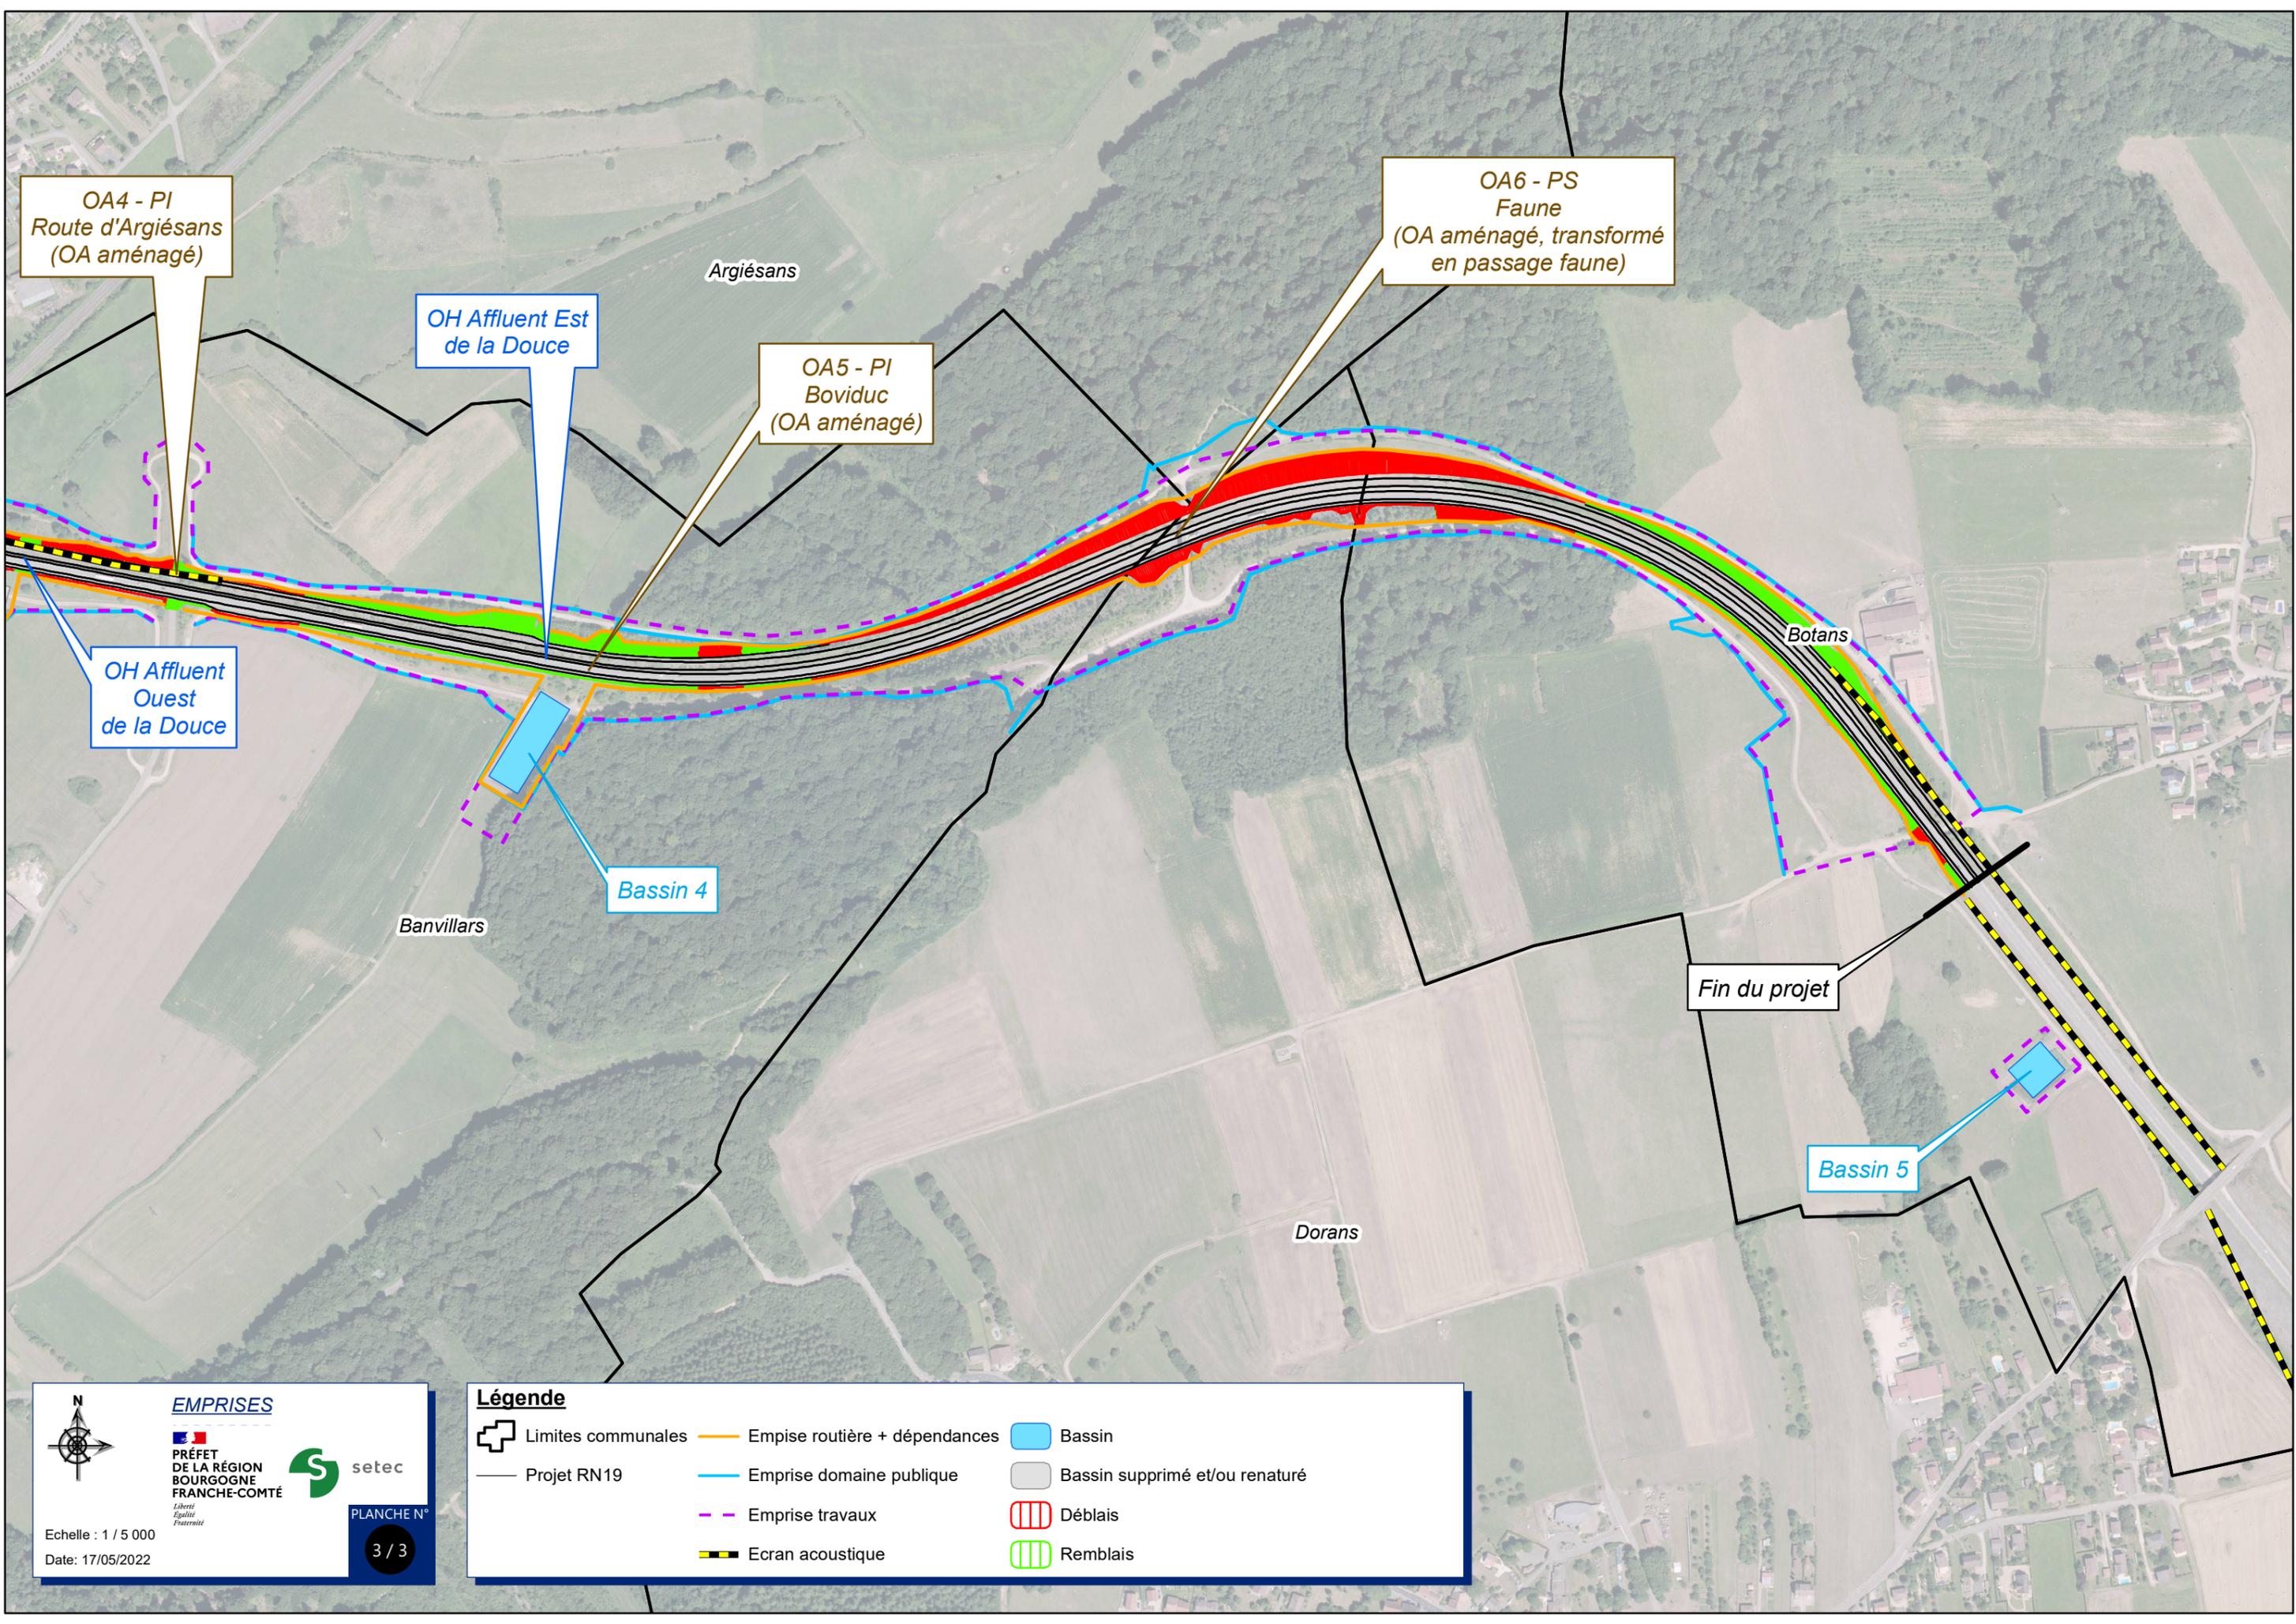

OA4 - PI
Route d'Argiésans
(OA aménagé)

OH Affluent Est
de la Douce

OA5 - PI
Boviduc
(OA aménagé)

OA6 - PS
Faune
(OA aménagé, transformé
en passage faune)

OH Affluent
Ouest
de la Douce

Bassin 4

Fin du projet

Bassin 5




EMPRISES
 PRÉFET
 DE LA RÉGION
 BOURGOGNE
 FRANCHE-COMTÉ


 PLANCHE N°
 3 / 3

Légende

 Limites communales	 Empise routière + dépendances	 Bassin
 Projet RN19	 Emprise domaine publique	 Bassin supprimé et/ou renaturé
 Emprise travaux	 Déblais	 Remblais
 Ecran acoustique		

Bande DUP

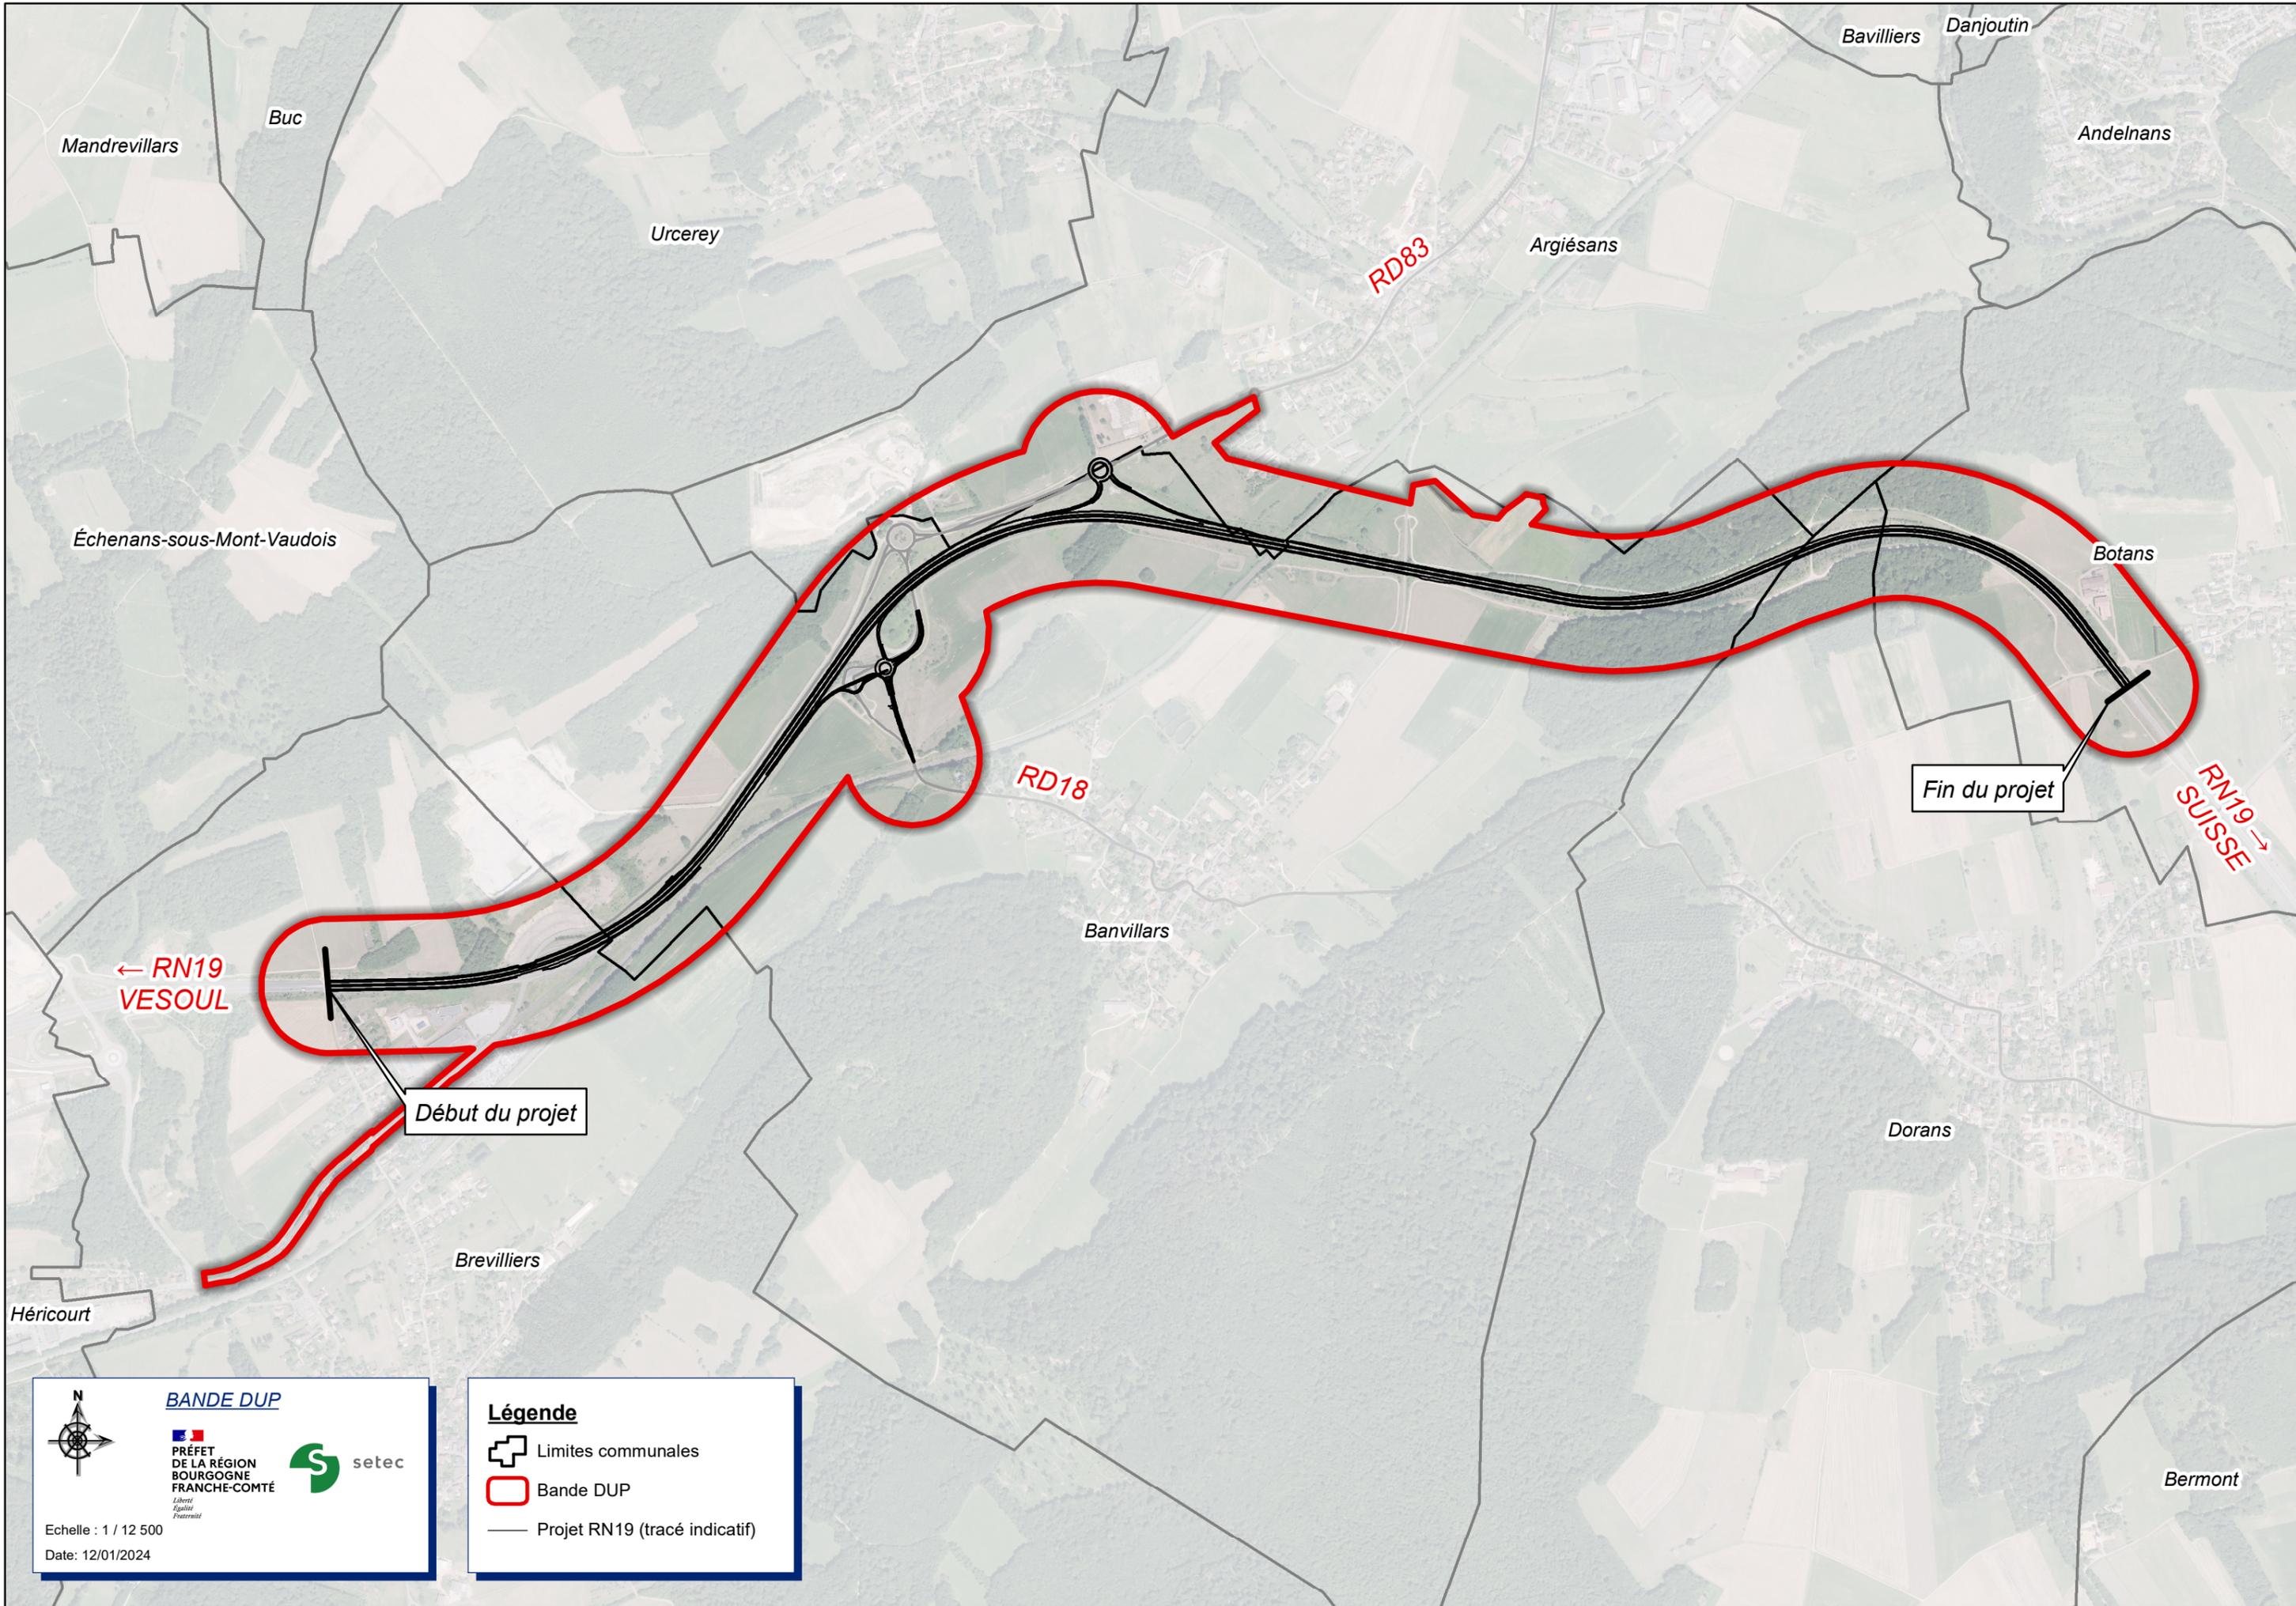

Mandrevillars

Buc

Urcerey

RD83

Argiésans

Bavilliers

Danjoutin

Andelnans

Échenans-sous-Mont-Vaudois

Botans

RD18

Fin du projet

RN19 →
SUISSE

← RN19
VESOUL

Début du projet

Banvillars

Dorans

Brevilliers

Héricourt

Bermont



BANDE DUP

PRÉFET
DE LA RÉGION
BOURGOGNE
FRANCHE-COMTÉ
Liberté
Égalité
Fraternité



Echelle : 1 / 12 500
Date: 12/01/2024

Légende

-  Limites communales
-  Bande DUP
-  Projet RN19 (tracé indicatif)